




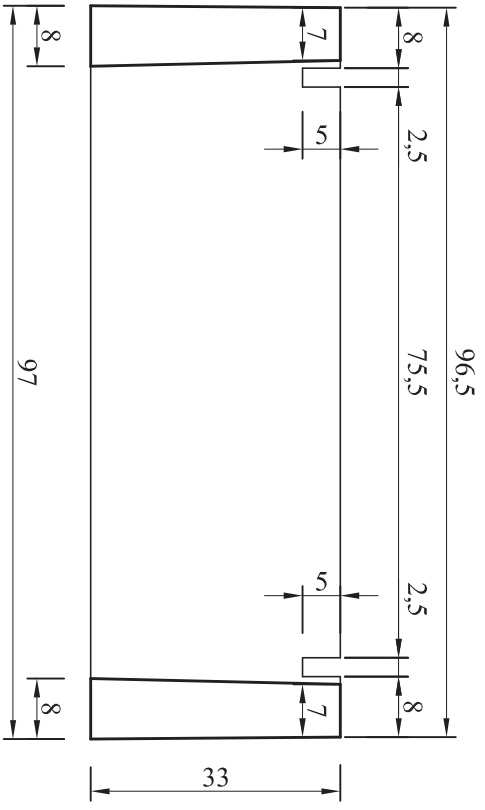


SEZIONE Y - Y

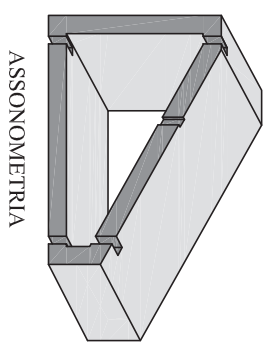

SEZIONE X - X

 <p>SPECIAL VIBRO L'industria del cemento prefabbricato</p>		<p>Special vibro s.r.l. Via Fossa nuova - 55016 Pescenti (Lu) Tel. 0583297041 Fax 0583297265 e-mail: info@specialvibro.it sito web: www.specialvibro.it CCIAA LU 132792 P.IVA e C.E. 01317290460</p>			
Rif. Commessa:	Cliente:		
Revisione:	01	Data:	09/11/2012		
Tavola:	01	Scala:	1:10		
Caratteristiche tecniche manufatti					
Codice	Descrizione			peso manufatti Kg	
PLFV02W	Plinto zavorra per pannelli fotovoltaici Dimensioni : 97x33x67 cm			160	
.....	
Materiali: CLS C28/35 con fibre di acciaio					
Firma per accettazione		Progettista e Direttore Tecnico di produzione Dott. Ing. Paolo Ciomi			

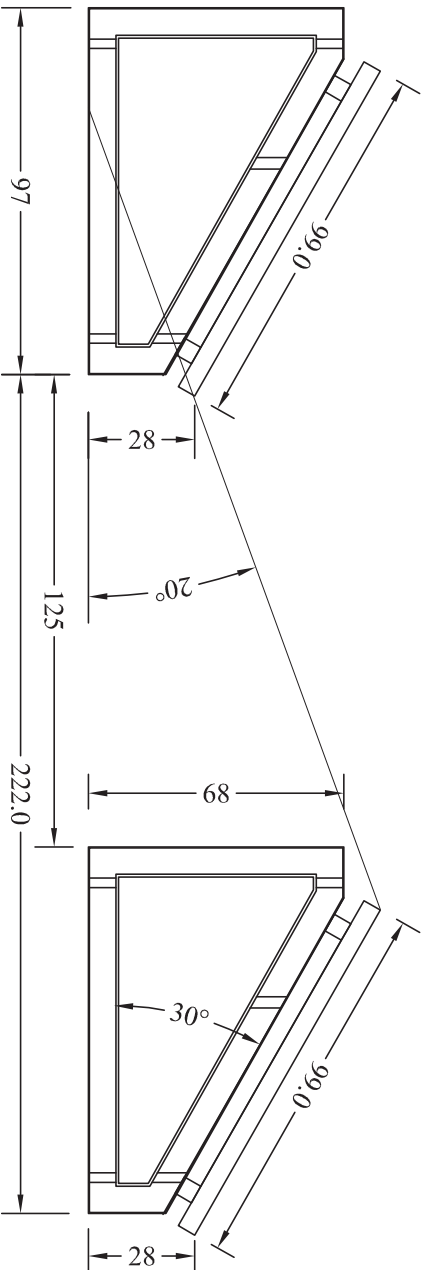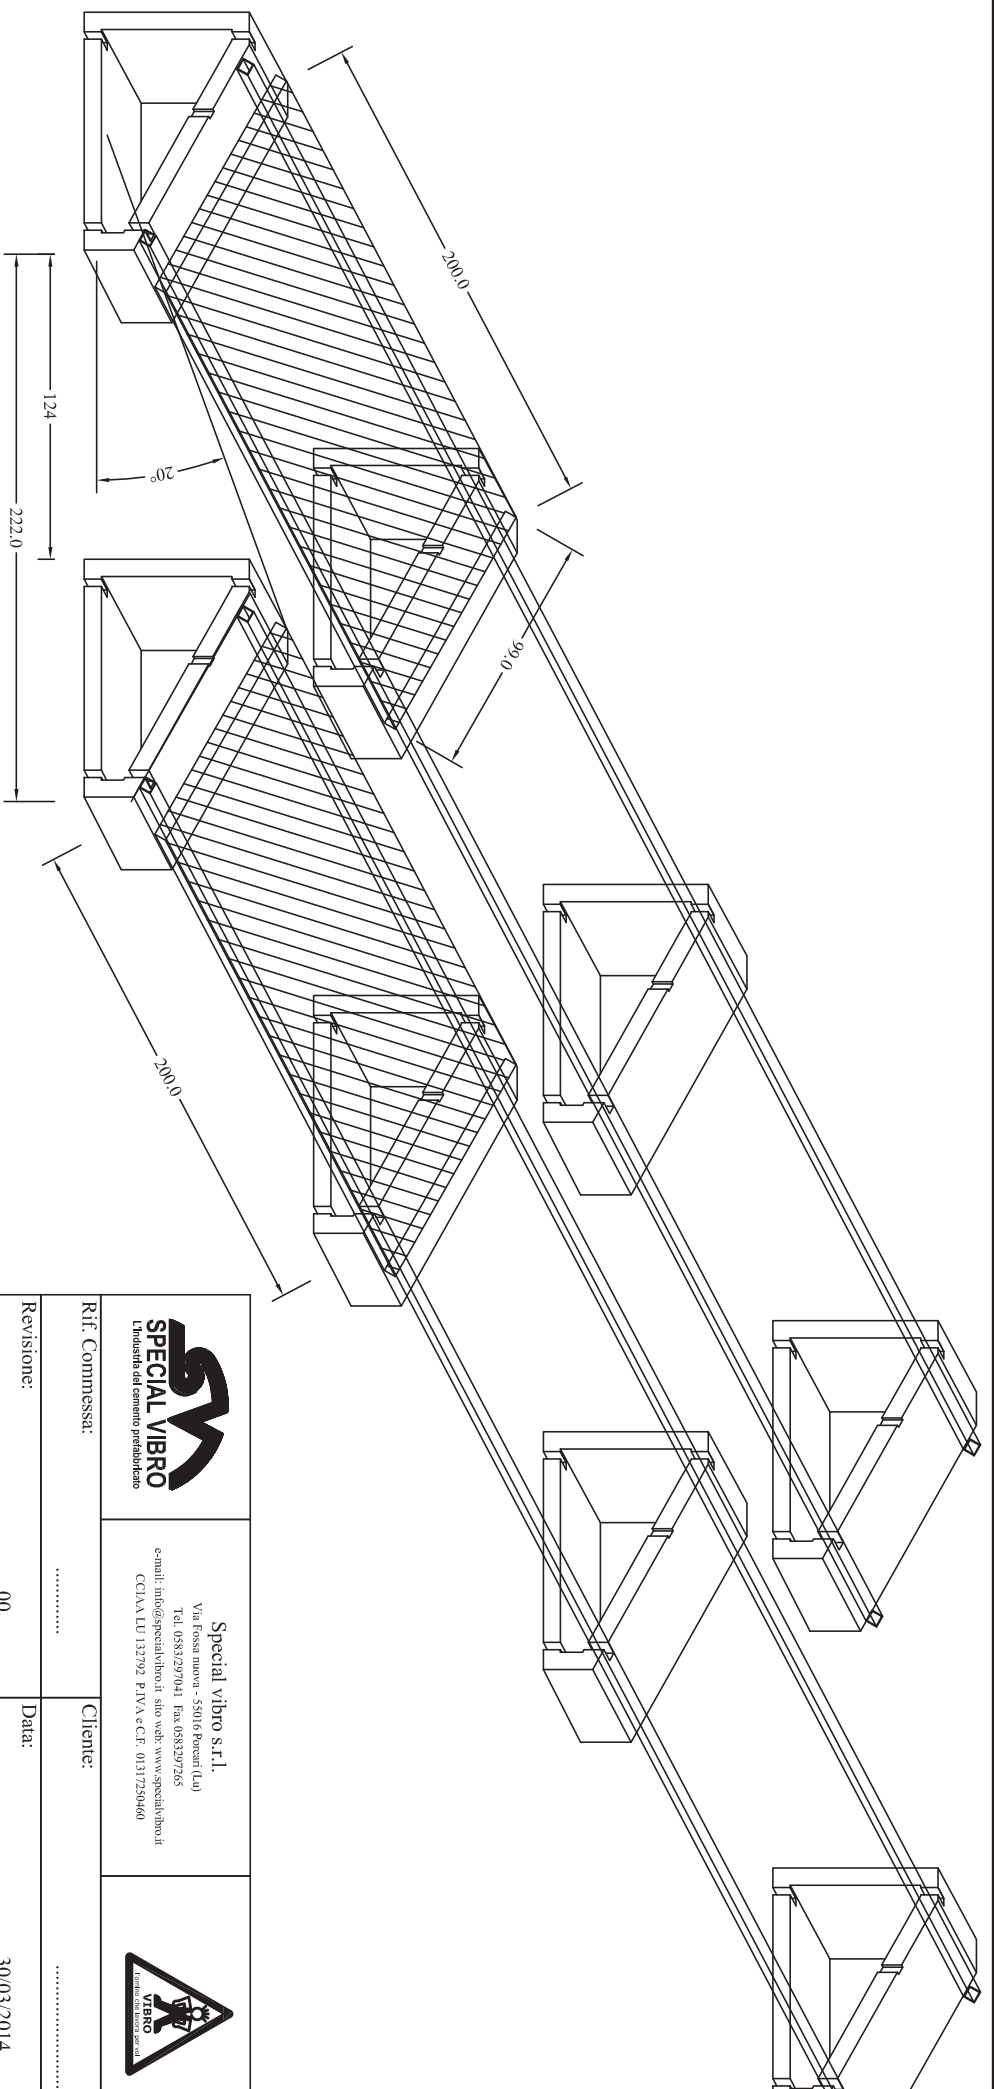

Special vibro s.r.l.
 Via Fossa nuova - 55016 Boverato (LU)
 Tel. 0583297041 Fax 0583297265
 e-mail: info@specialvibro.it sito web: www.specialvibro.it
 CCIAA LU 132792 P.IVA e C.F. 01317250460





Rif. Commessa:

Revisione: 00 Data: 30/03/2014

Tavola: 01/Esempio montaggio 1 Scala: 1:20

Caratteristiche tecniche manufatti

Codice	Descrizione	peso manufatti Kg
.....	Pinto zavorra per pannelli fotovoltaici Dimensioni : 97x33x67/21 cm	160
.....
.....
Materiali: CLS C28/35		
Firma per accettazione		
Progettista e Direttore Tecnico di produzione Dott. Ing. Paolo Ciom		

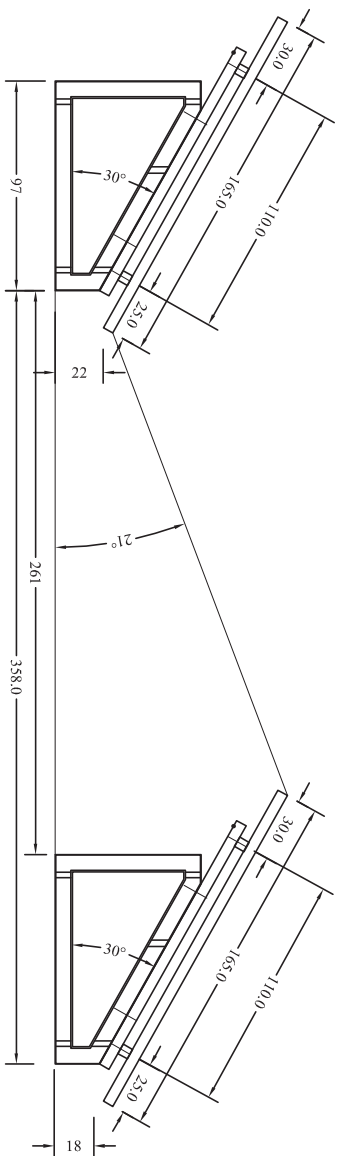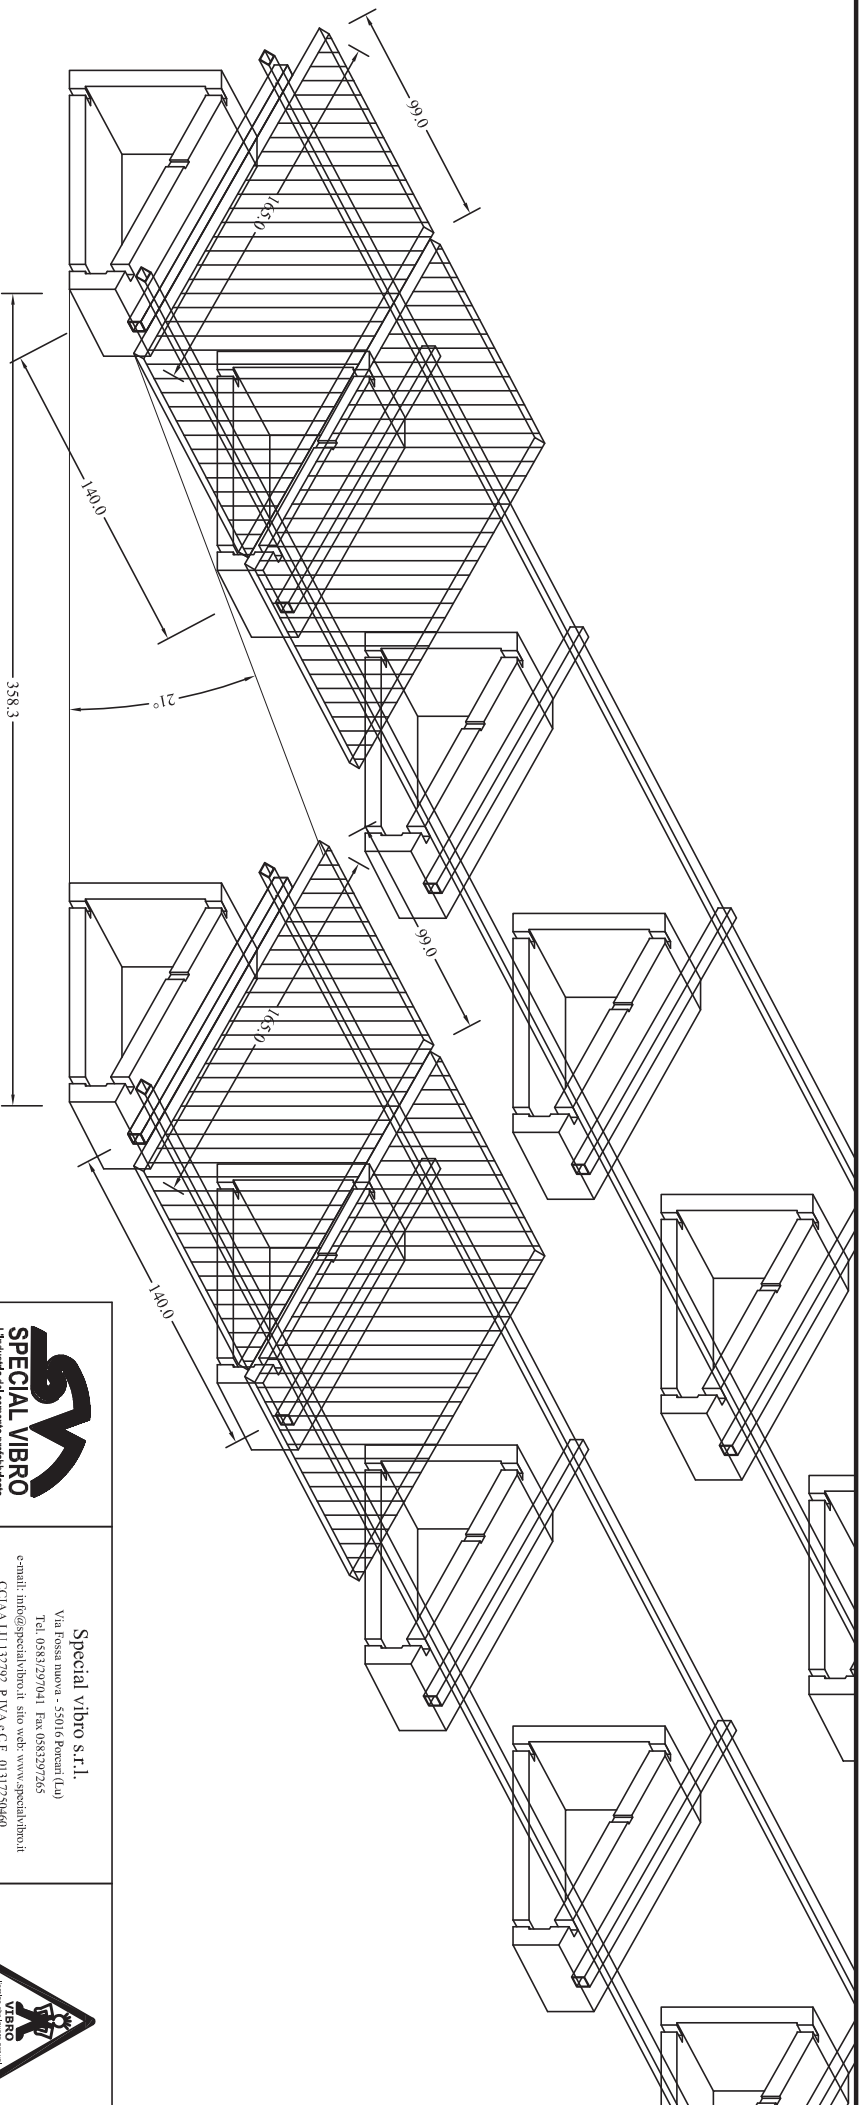

Special vibro s.r.l.
 Via Fossa nuova - 35016 Povegliano (Lu)
 Tel. 0883/297041 Fax 0883/297265
 e-mail: info@specialvibro.it sito web: www.specialvibro.it
 CCIAA LU 132792 P.IVA e C.F. 01317250460

Rif. Commessa:
 Cliente:

Revisione: 00
 Data: 30/03/2014

Tavola: 01/Esempio montaggio 2
 Scala: 1:35

Caratteristiche tecniche manufatti

Codice	Descrizione	peso manufatti Kg
.....	Plinto zavorra per pannelli fotovoltaici Dimensioni : 97x33x67/21 cm	160
.....
.....

Materiali: CLS C28/35
 Firma per accettazione
 Progettista e Direttore Tecnico di produzione
 Dott. Ing. Paolo Ciomì