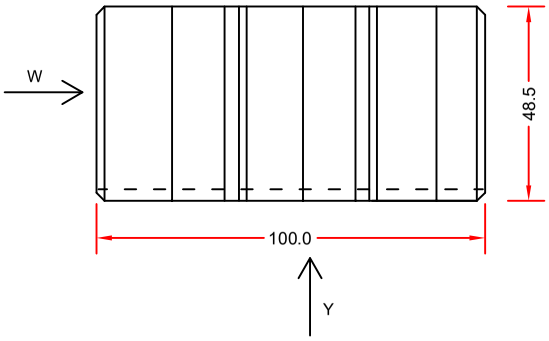


PIANTA

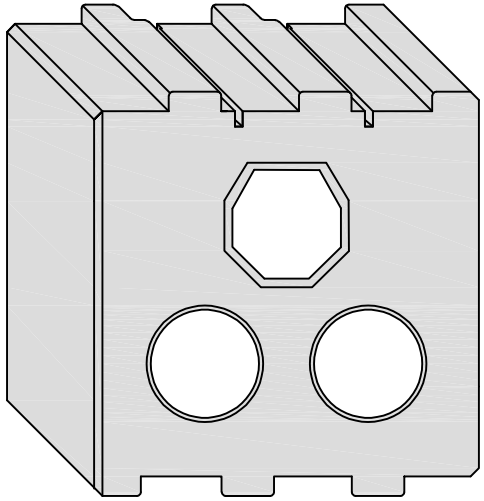

ASSONOMETRIA

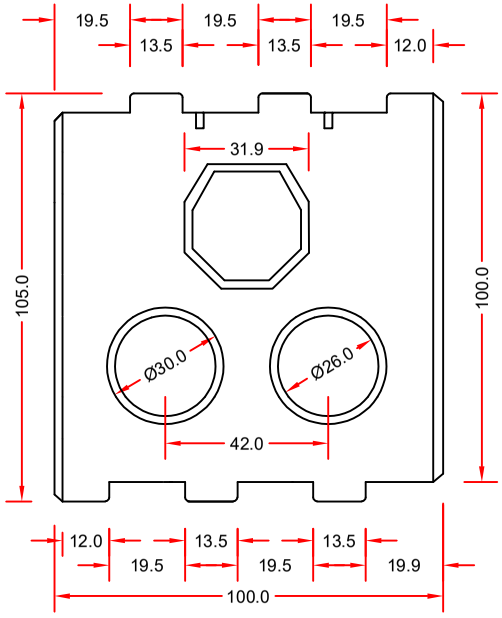


VISTA Y

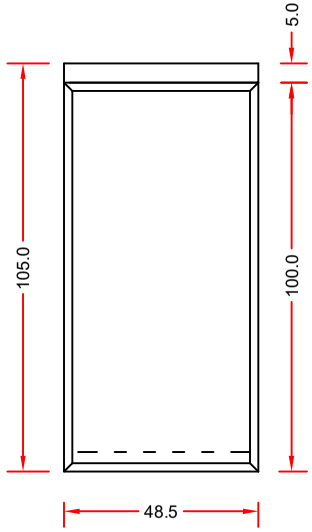


VISTA W

La proprietà di questo disegno è tutelata a termini di legge.

**SPECIAL VIBRO S.R.L.**
Via Fossanuova 84 - 55016 Porcari (Lu)
Tel. 0583 297041 - info@specialvibro.it
CCIAA LU 132792 P.IVA 01317250460
www.specialvibro.it

SPECIAL VIBRO
Industria cemento prefabbricato

CE

# SCHEDA TECNICA PRODOTTO

**ATTESTATO DI QUALIFICAZIONE** presso il Servizio Tecnico Centrale del Consiglio Superiore dei Lavori Pubblici (p.to 11.8.4 del D.M.:17.01.2018).

**Certificato UNI EN ISO 9001**

**Certificato CAM**

| Codice | Descrizione | peso manufatti Kg |
|---|---|---|
| GE0706 | GEOBLOC MEZZO BLOCCO MODULARE IN CALCESTRUZZO CON N.3 FORI PER FORMAZIONE MURI A SECCO E A GRAVITA' | 900 |
| Dimensioni esterne | cm Lung. 48.5 x Larg. 100 x 100+5h | |

## CARATTERISTICHE TECNICHE

| | |
|---|---|
| Normativa di riferimento | **UNI EN 15258:2008** |
| Impiego previsto | Esterno |
| Resistenza | C32/40 |
| Resistenza a compressione del CLS | UNI EN 13369 |
| Dimensioni nominali | Conforme |
| Assorbimento acqua | UNI EN 13369 |
| Peso medio | Conforme |

| | | | |
|---|---|---|---|
| Revisione: | 05 | Data: | 09/2026 |
| Tavola: | 01 | Scala: | 1:20 |

Note: NG